


# 位置図

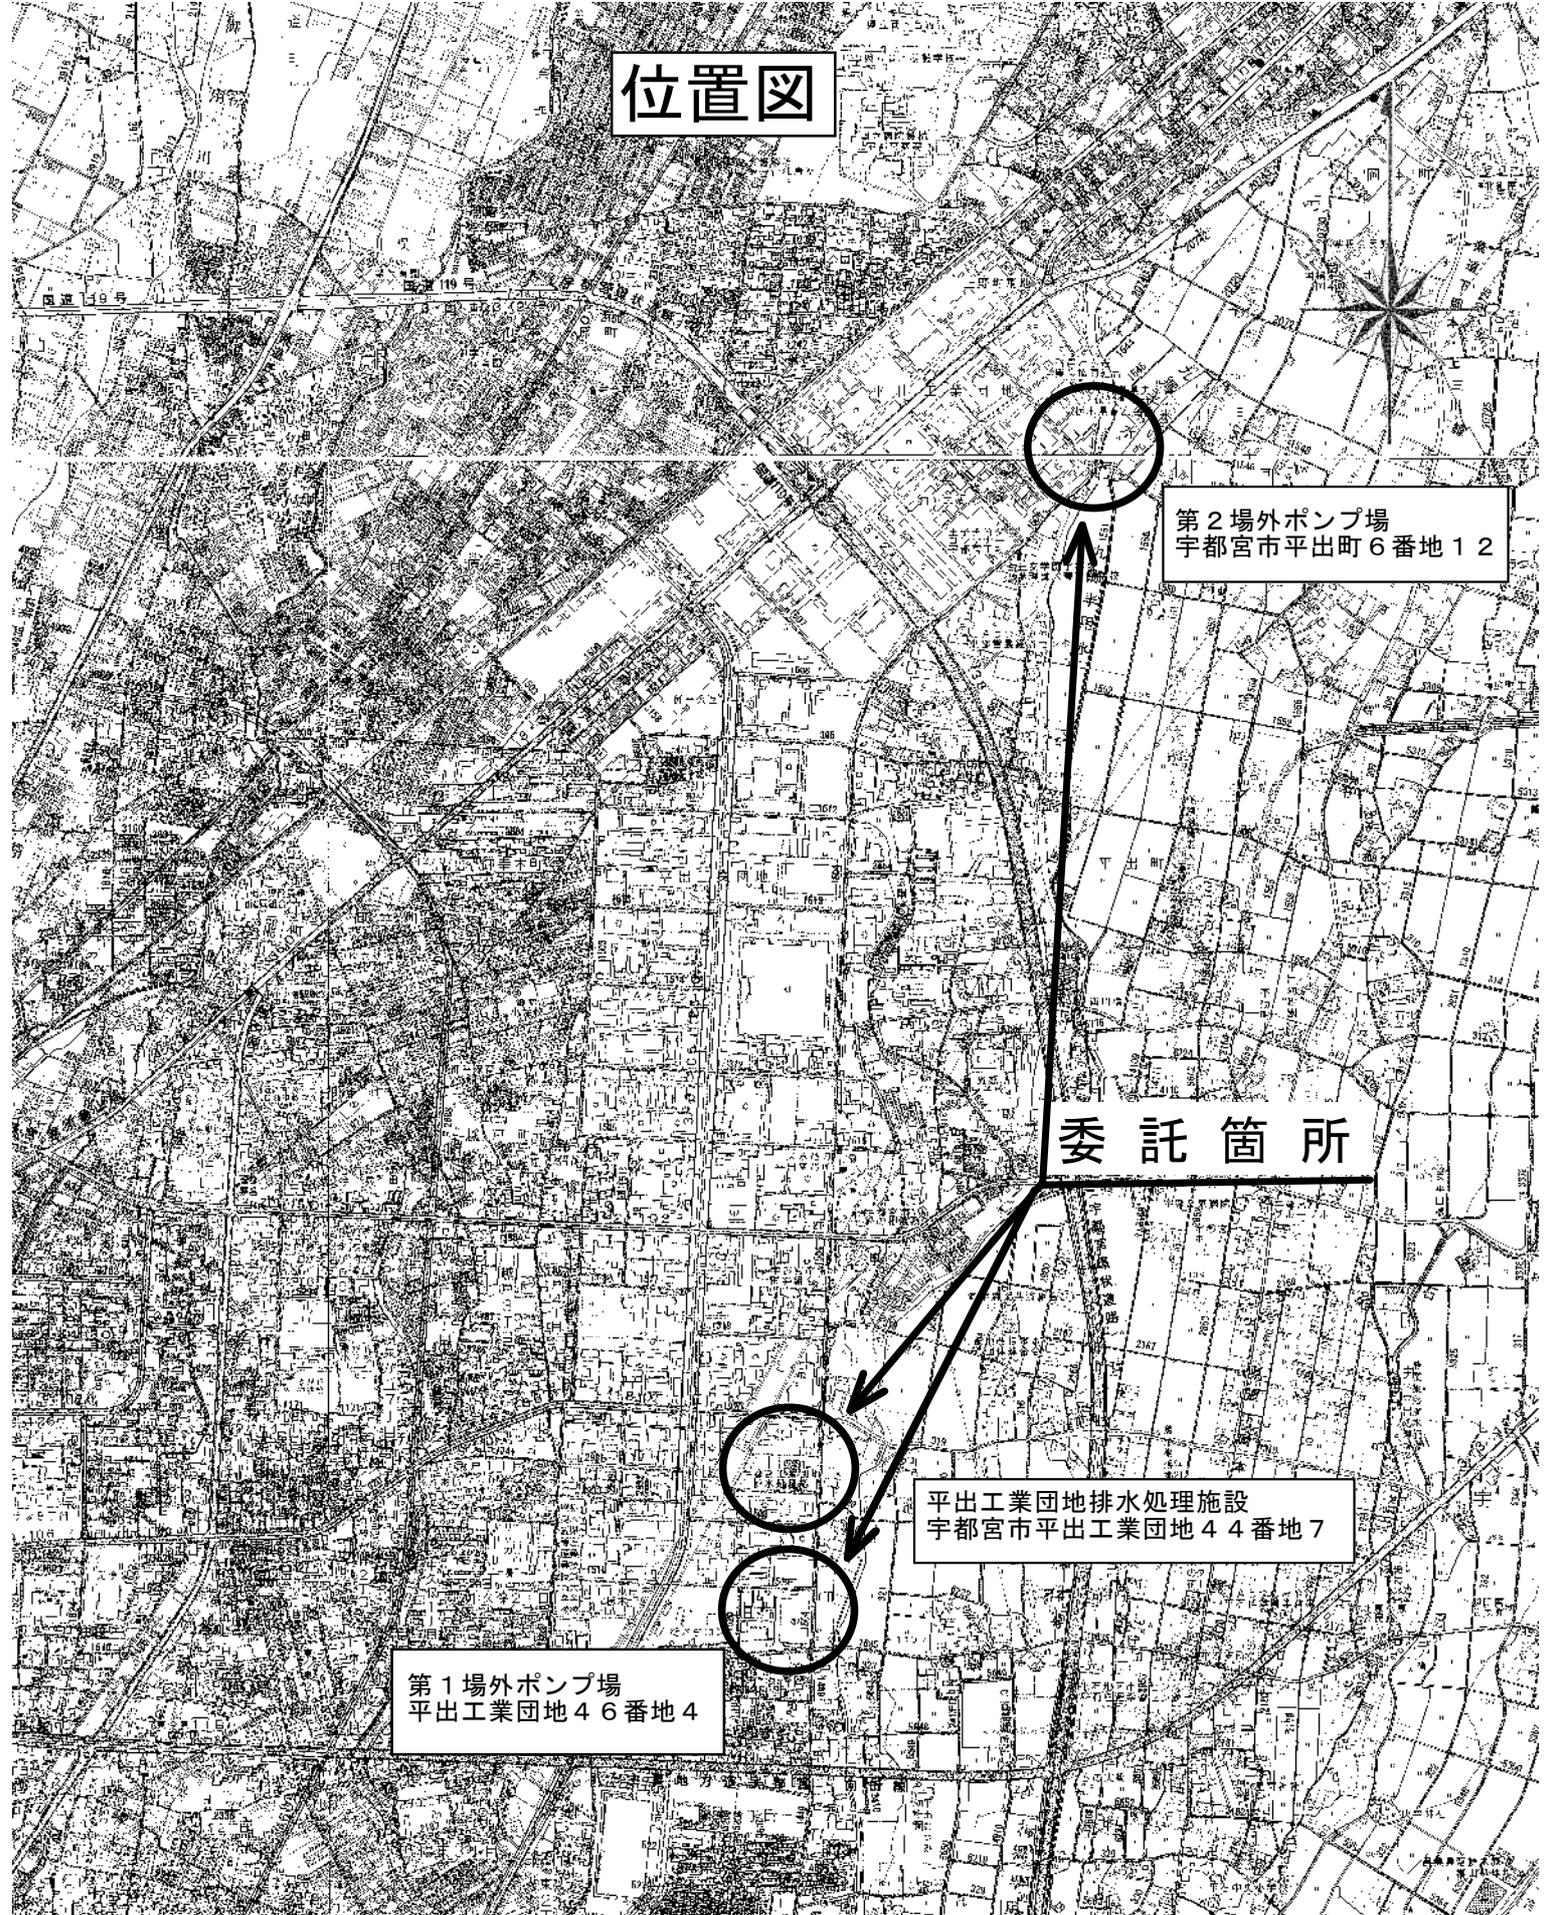


第2場外ポンプ場  
宇都宮市平出町6番地12

委託箇所

平出工業団地排水処理施設  
宇都宮市平出工業団地44番地7

第1場外ポンプ場  
平出工業団地46番地4

委託名称	平出工業団地排水処理施設ほか2か所 包括的維持管理業務委託		
図面名称	位置図	図面番号	1/3
宇都宮市上下水道局			

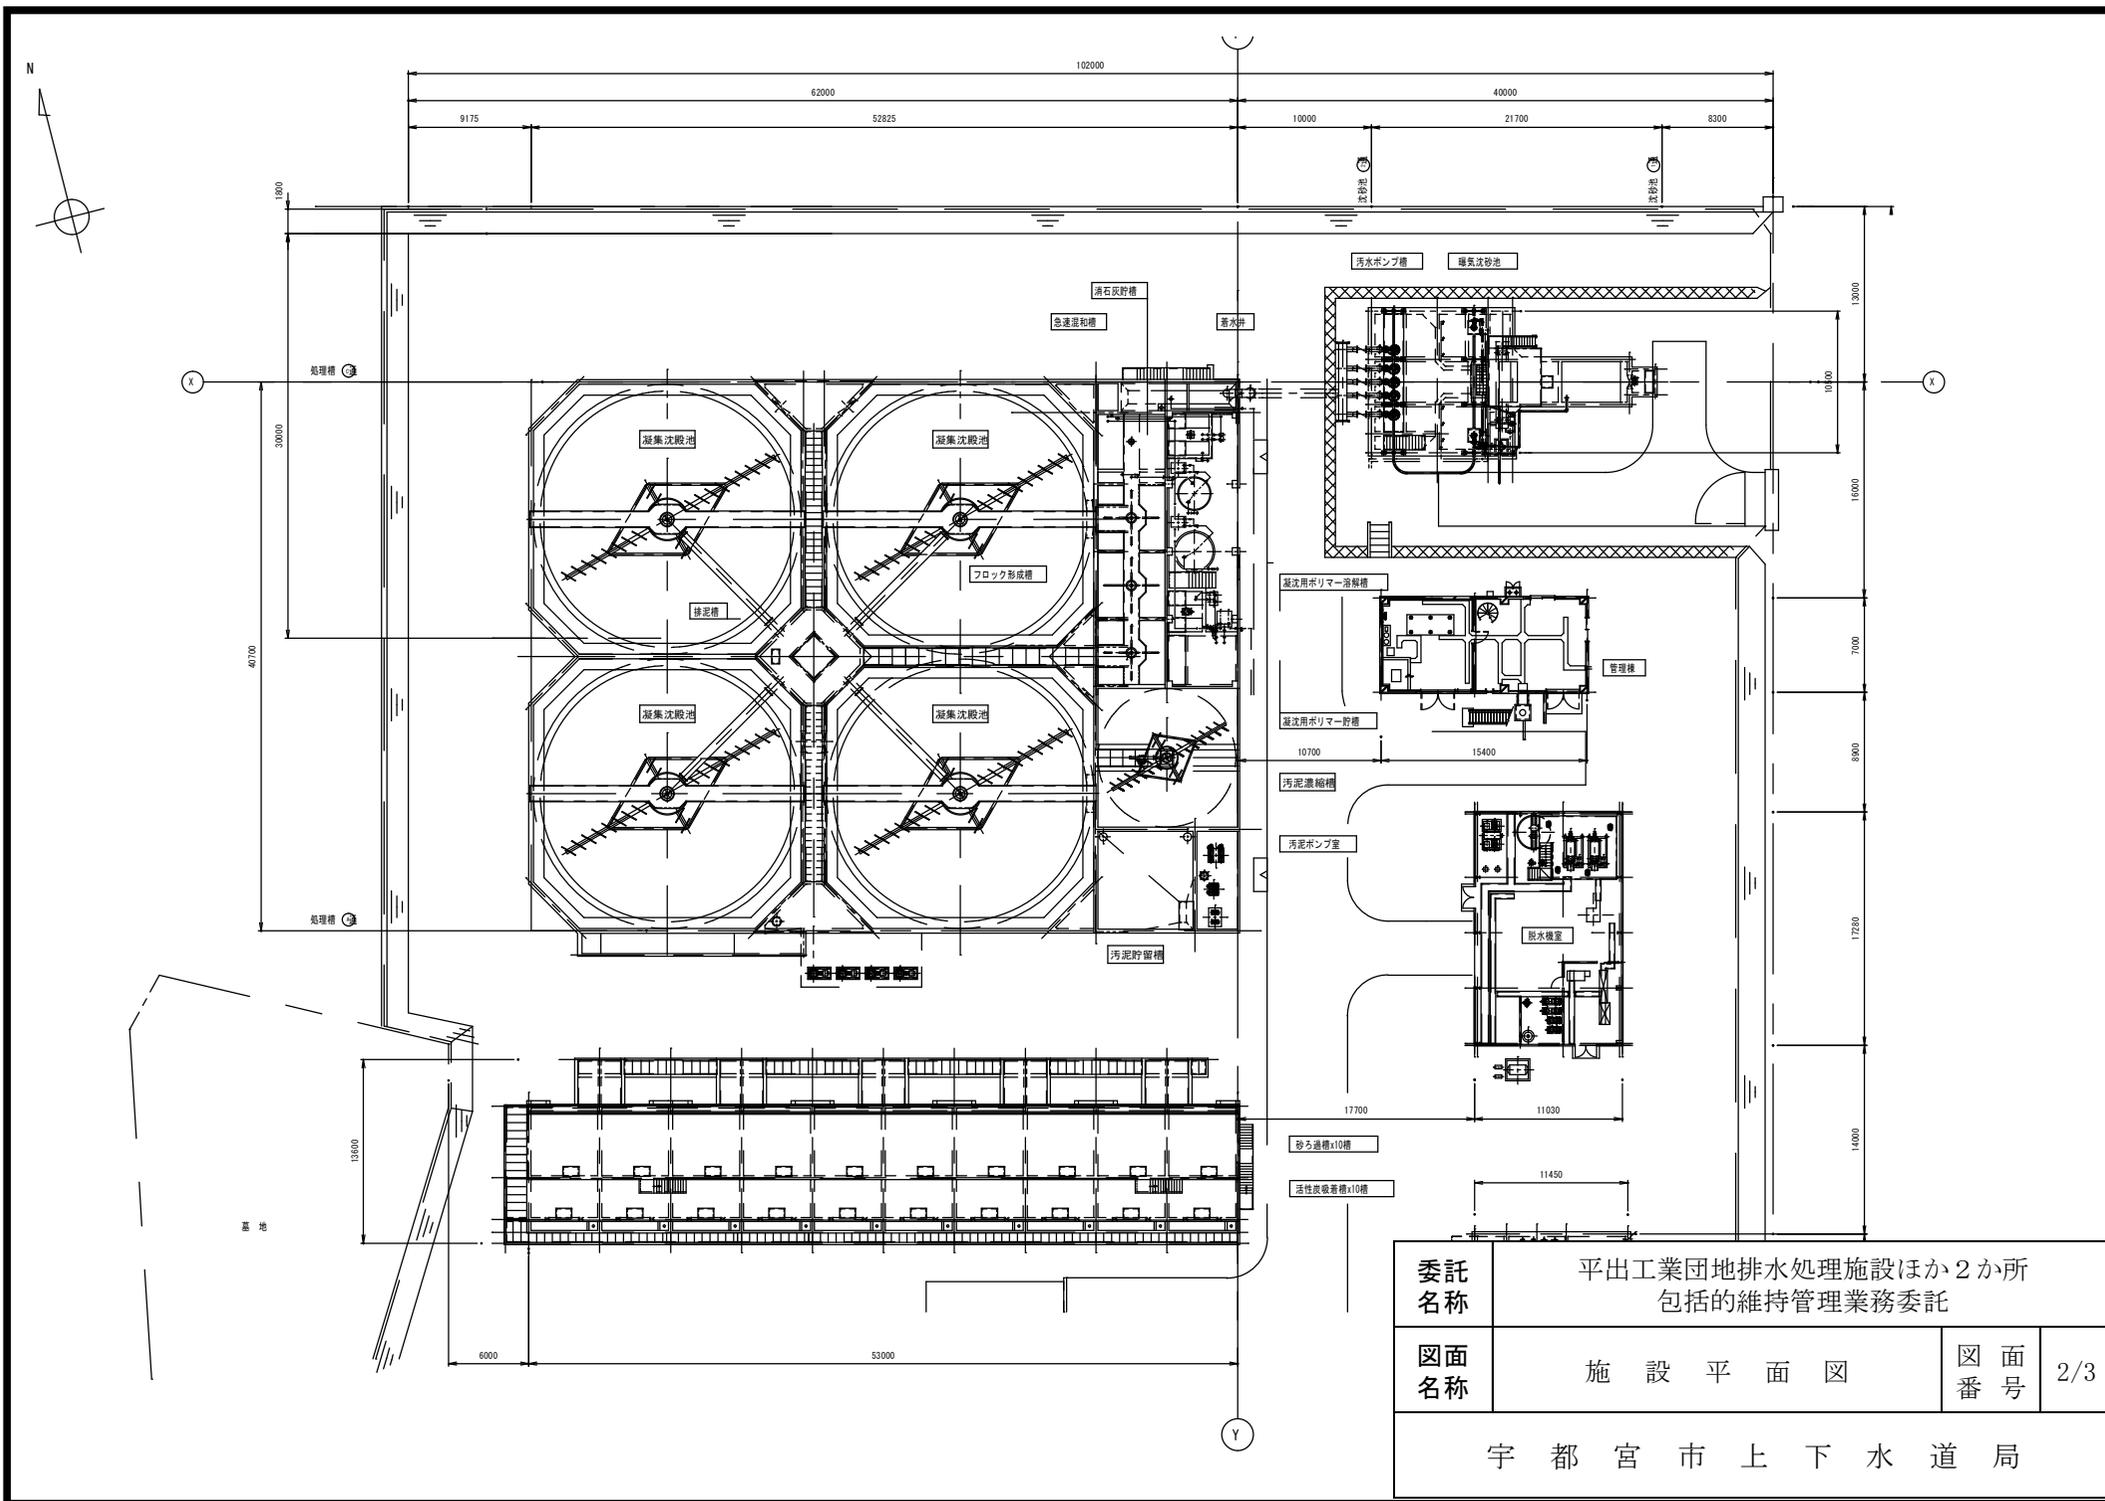

委託 名称	平出工業団地排水処理施設ほか2か所 包括的維持管理業務委託		
図面 名称	施設平面図	図面 番号	2/3
宇都宮市上下水道局			

