

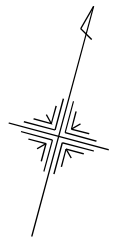


下河原水再生センター 配置平面図

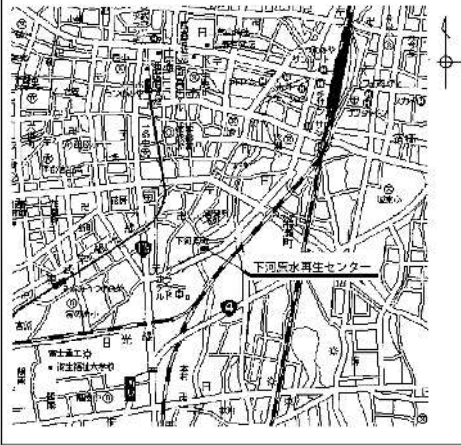

案内図 S=1:25,000

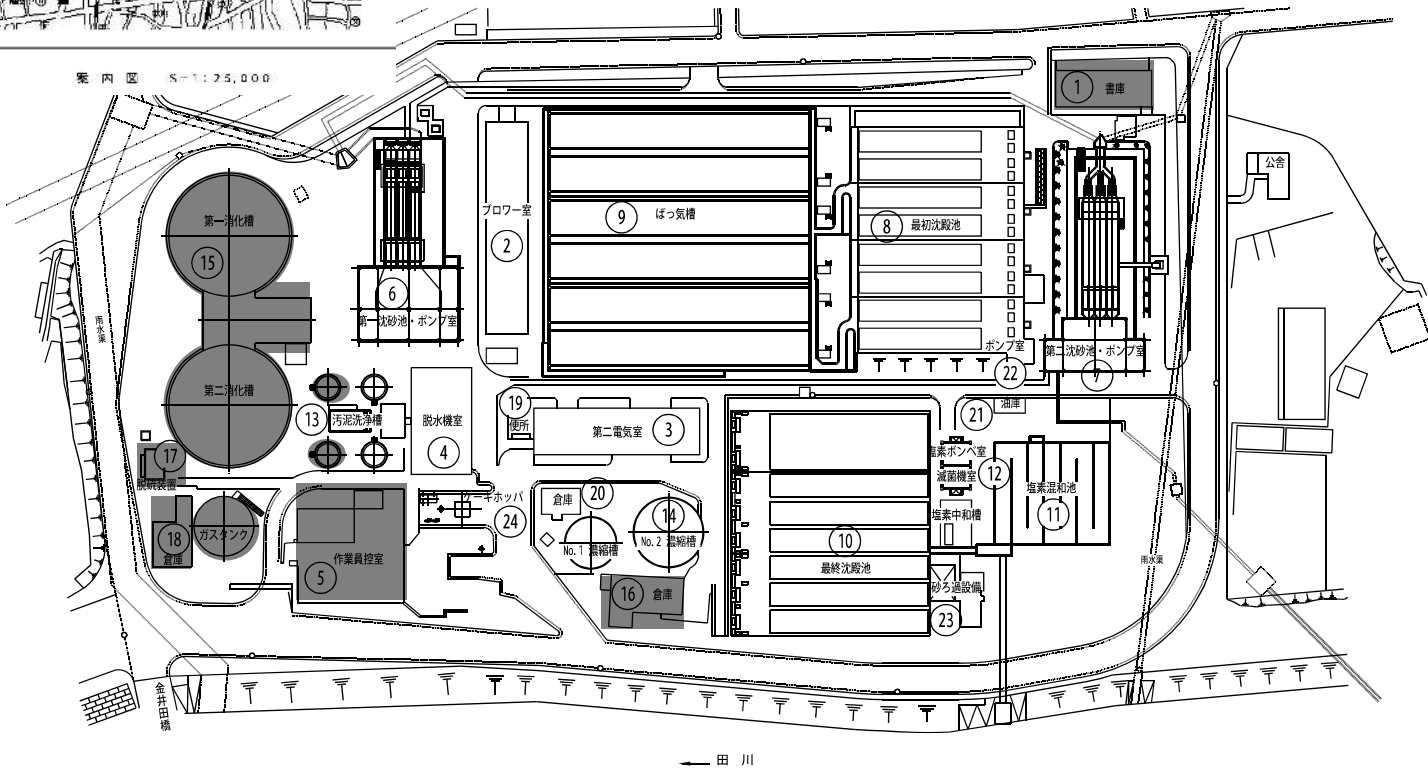

符号	設備名称
3	第二電気室
4	脱水機室
5	作業員控室
6	第一沈砂池・ポンプ室
7	第二沈砂池・ポンプ室
8	最初沈殿池
9	ばっ気槽
10	最終沈殿池
13	汚泥洗浄槽
15	消化槽
16	倉庫
19	便所
20	倉庫
21	油槽
22	ポンプ室
23	砂ろ過設備

■ : 解体済